

ERDGESCHOSS

WOHNUNG

0.3



the
Corner
OTTENSEN


WOHN- UND NUTZFLÄCHE – 63,5 m² // 2 ZIMMER // 1 BAD // 1 LOGGIA + 1 INNENHOF

GRUNDRISS

WOHNUNG 0.3

WOHNEN – KOCHEN	26,6 m ²
SCHLAFEN	16,3 m ²
FLUR	5,6 m ²
BAD	4,4 m ²
ABSTELLRAUM	1,3 m ²
LOGGIA (anteilig 50%)	2,3 m ²
ABSTELLRAUM KG	7,0 m ²
GESAMT	63,5 m²

ERDGESCHOSS

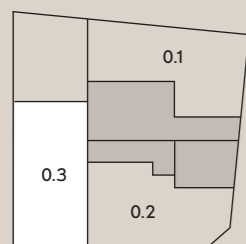


DONNERSTRASSE

MASSSTAB 1:75
Flächenangaben gerundet



GROSSE BRUNNENSTRASSE

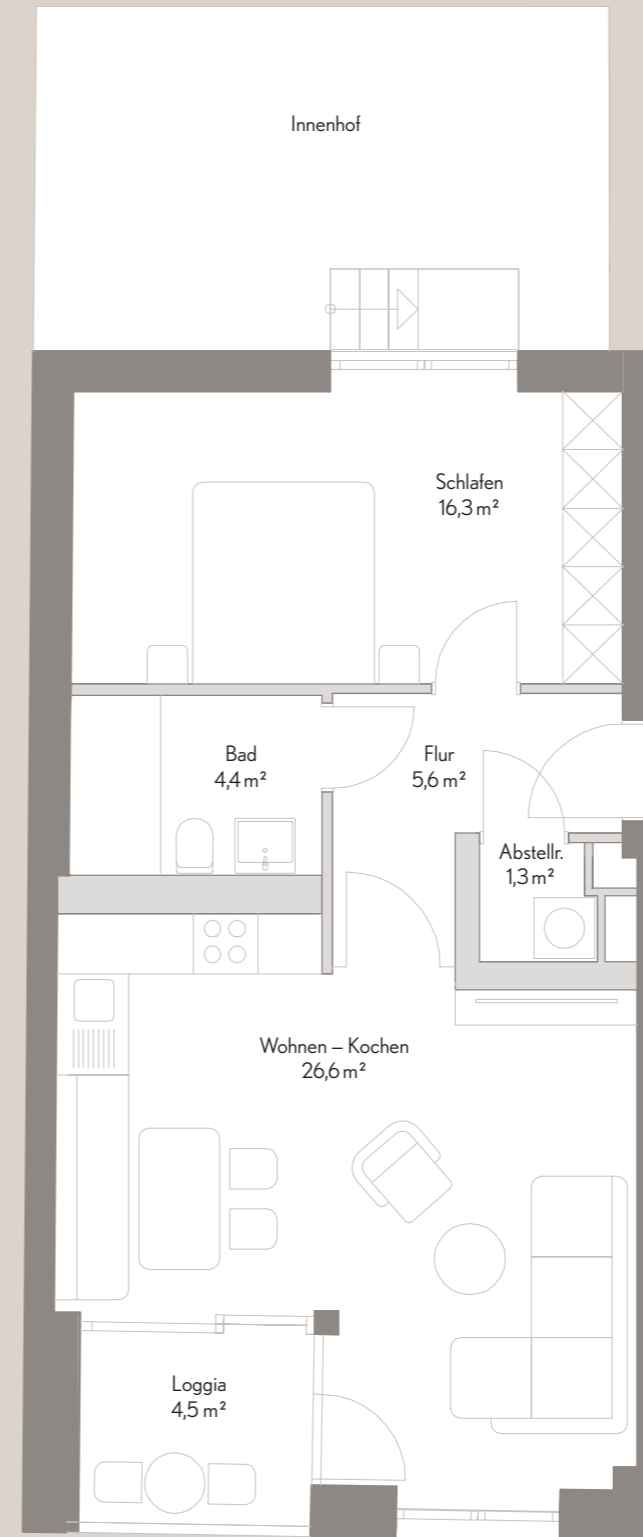

GROSSE BRUNNENSTRASSE

DONNERSTRASSE

Die Maße sind Rohbaumaße und können sich im Zuge der Ausführungsplanung ändern; Putzstärken sind zu berücksichtigen. Die Flächenangaben sind gerundete Näherungswerte. Änderungen bei der Planung, der statischen Dimensionierung, der Ausführungsart oder den vorgesehenen Baustoffen

bleiben gemäß Kaufvertrag in Verbindung mit der Bau / Leistungsbeschreibung möglich, wenn dies technisch notwendig oder zweckmäßig ist, oder durch behördliche Auflagen gefordert wird. Jegliche Darstellung von Ausstattung, Bauteilen, Küchen, Möblierung, Türaufschlägen (außer bei barriere-

freien Wohnungen) etc. ist als beispielhafter und unverbindlicher Gestaltungsvorschlag anzusehen. Der genaue Lieferumfang ergibt sich aus dem Kaufvertrag in Verbindung mit der Bau-/Leistungsbeschreibung. Dieser Plan ist nur mit ausdrücklicher Genehmigung des Urhebers vervielfältigbar.

THE CORNER

Große Brunnenstraße 31–33 / Donnerstraße 1–3
22763 Hamburg, Ottensen

BAUHERR

MOORKAMP Projektbau GmbH
Bergmannstraße 6 49439 Steinfeld

ARCHITEKT

GRS Reimer Architekten
Sibirien 4A 25309 Elmshorn

STAND Juni 2020